


OMAH GARU

Sebuah hunian tradisional dengan prioritas kebutuhan penghuni




KONSEP HUNIAN

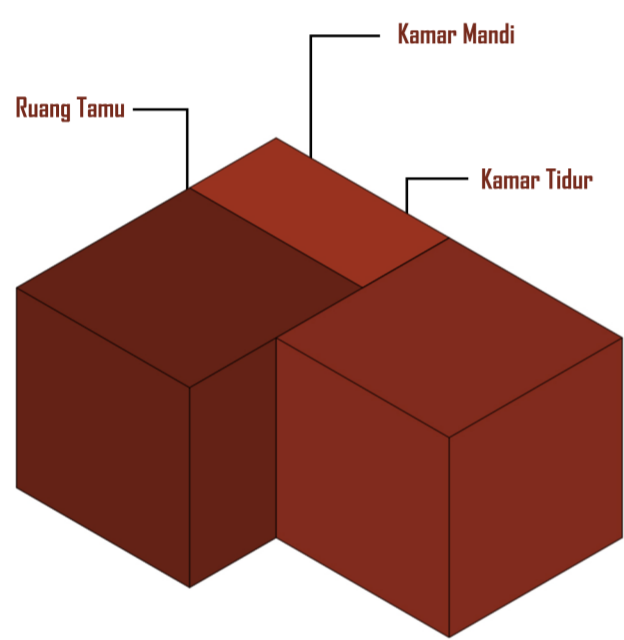


"Omah 3 Ruang" terdiri dari kata "omah", yang dalam bahasa Jawa berarti hunian atau tempat yang ditinggali. "3 ruang" berarti diawali dengan 3 ruang dibutuhkan. Sehingga, **Omah 3 ruang** adalah hunian atau rumah tinggal yang pembangunannya diawali dengan 3 ruangan yang paling dibutuhkan oleh penghuni.

GAMBAR ARSITEKTUR

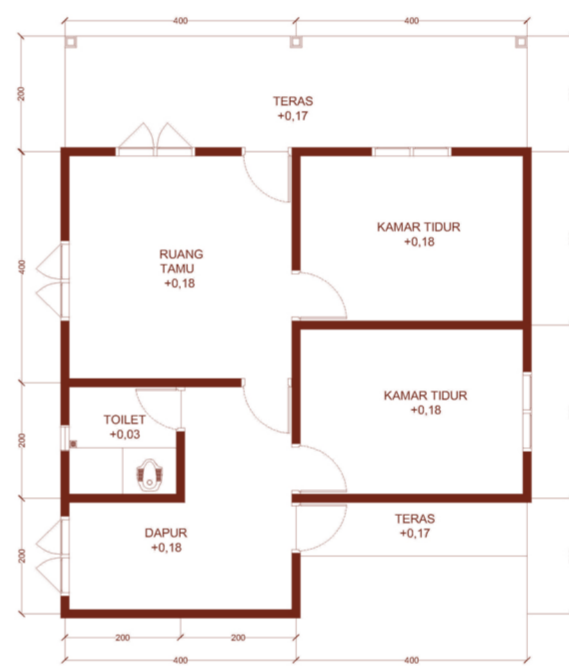

Gambar Denah

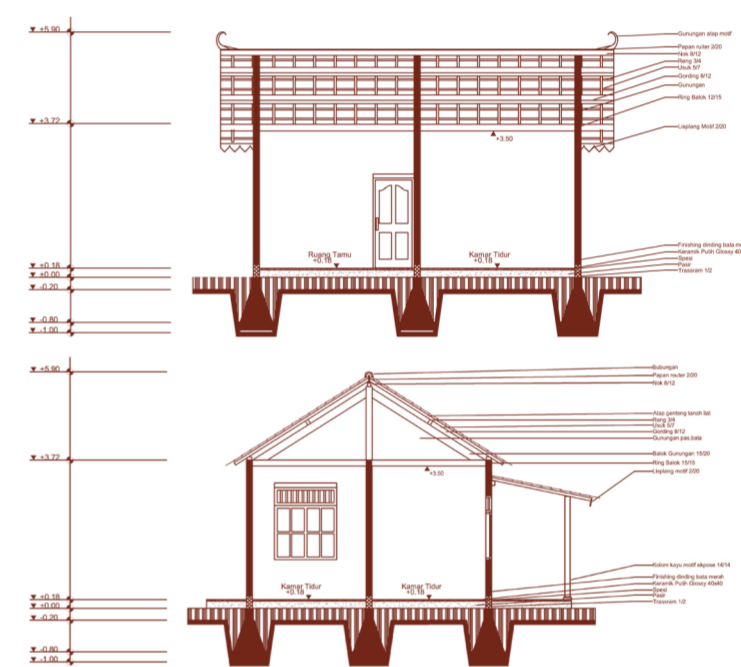

Gambar Potongan



Gambar Tampak Utara dan Selatan



Gambar Tampak Barat dan Timur

LOKASI HUNIAN & UNSUR ARSITEKTURAL




Hunian Direncanakan Terbangun di **Kabupaten Kulon Progo, Daerah Istimewa Yogyakarta.**

Unsur Arsitektural Lokal :

- + komposisi badan bangunan (atap kampung)
- + badan bangunan (dinding bata ekspos)
- + ornamen (kolom kayu dan lisplang)



3D MODEL 3 TAHAP OMAH GARU

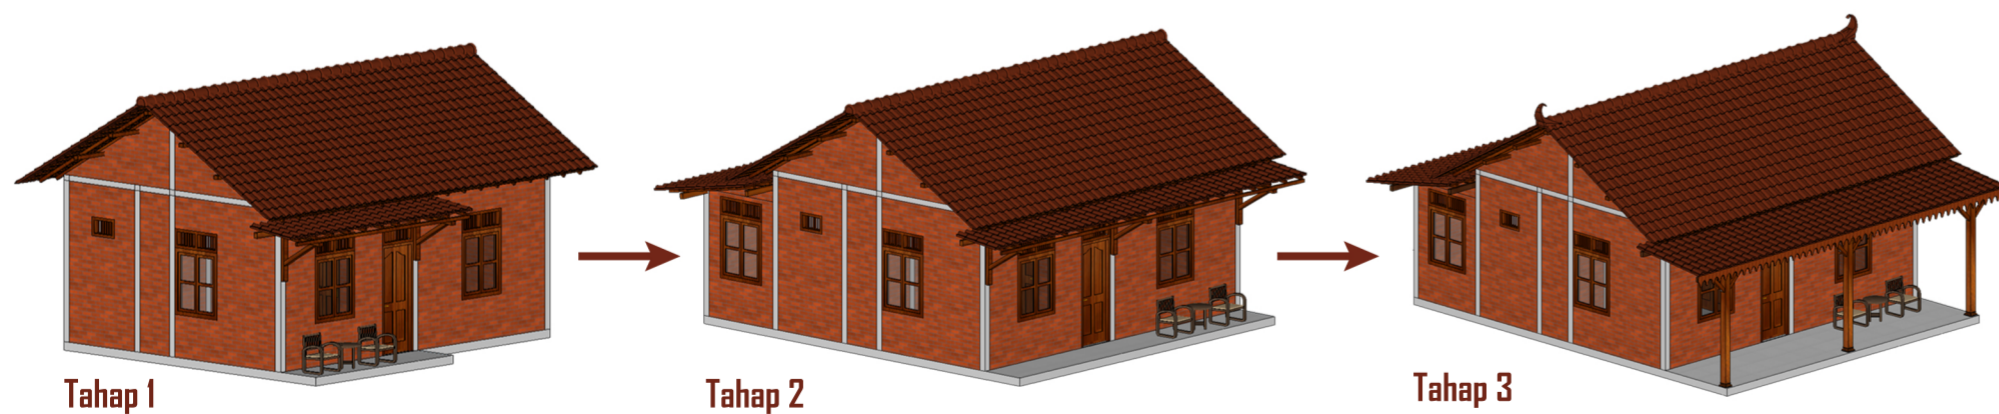

Hunian direncanakan akan dibangun **secara 3 tahap**, tahap pertama terdiri dari **teras, ruang tamu, kamar tidur utama dan toilet**. Tahap kedua, **penambahan dapur dan pelebaran teras**. Tahap ketiga, **penambahan kamar tidur, teras belakang dan pelebaran teras depan serta penambahan kolom ekspos kayu**.



Ruang Tamu



Kamar Tidur



Kamar Mandi



Dapur