

RUMAH TUMBUH

KEYWORDS :RUMAH TRADITIONAL JAWA, RUMAH MODERN, RUMAH HIJAU


LATAR BELAKANG

Rumah tumbuh merupakan solusi inovatif untuk memenuhi kebutuhan hunian yang fleksibel, berkelanjutan, dan terjangkau bagi masyarakat. Konsep ini dirancang untuk memungkinkan pengembangan rumah secara bertahap sesuai dengan kebutuhan dan kemampuan finansial penghuni.


KONSEP

Arsitektur harmoni adalah pendekatan desain yang berupaya menciptakan keselarsan antara bangunan dengan lingkungan sekitarnya. Konsep ini melibatkan berbagai elemen yang bekerja bersama untuk menghasilkan ruang yang tidak hanya indah secara visual, tetapi juga nyaman, efisien, dan mendukung kesejahteraan penghuninya.

LOCATION

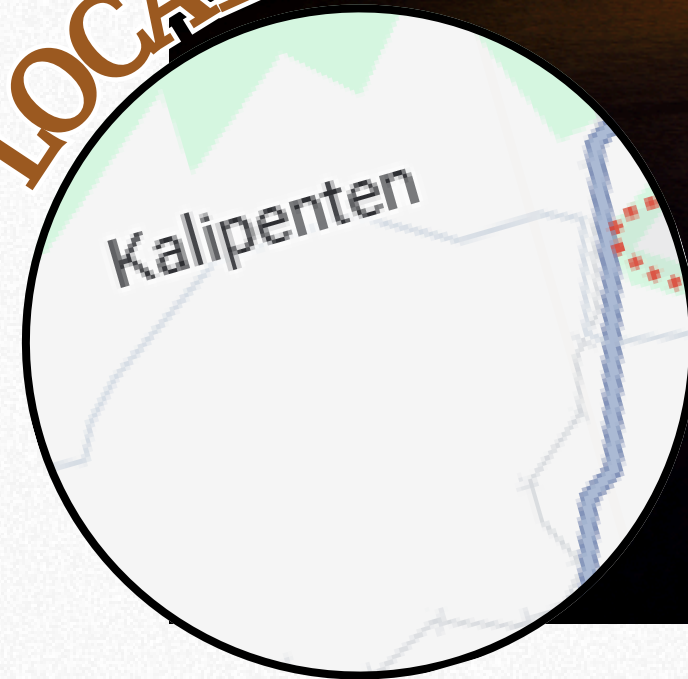

STRUKTURE

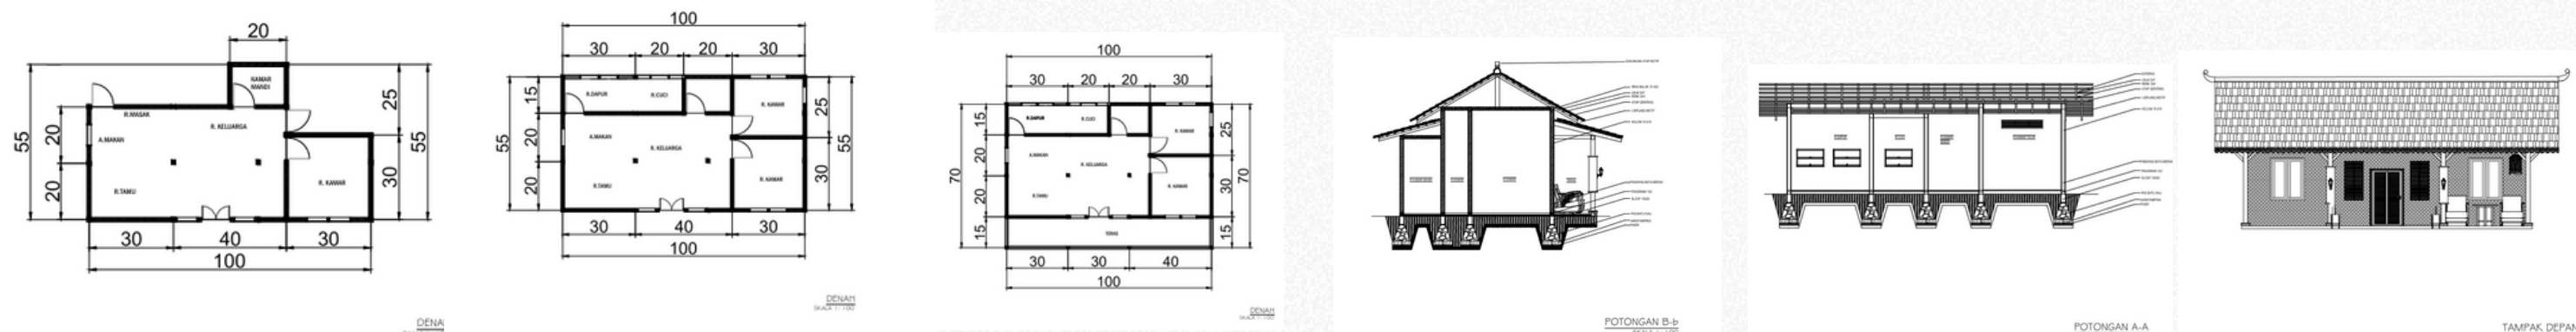

PRESPEKTIF

