

TYPE 90



Rumah Tumbuh Tradisional Jawa

Rumah tumbuh adalah konsep perumahan yang dirancang agar dapat diperluas atau ditingkatkan secara bertahap sesuai dengan **kebutuhan** dan **kemampuan finansial** pemiliknya.


Pada tahap awal, rumah dibangun dengan **ukuran** dan **fasilitas** dasar yang mencukupi untuk **kebutuhan** penghuni. Seiring waktu, jika ada kebutuhan **ruang tambahan** atau kemampuan **finansial yang meningkat**, rumah dapat **diperluas** atau **direnovasi**, misalnya dengan menambah kamar, lantai, atau ruangan lainnya.

KONSEP BLOK PLAN STRUKTUR


“Griya Harmoni Nusantara”

Griya atau rumah, Harmoni atau keselarasan antara konsep tradisional Jawa, modern dan rumah hijau yang disatukan dalam sebuah desain dan Nusantara yang berarti menunjukkan karya lokal


Konsep desain yang menggabungkan elemen-elemen dari rumah tumbuh tradisional Jawa, arsitektur modern, dan prinsip bangunan hijau.

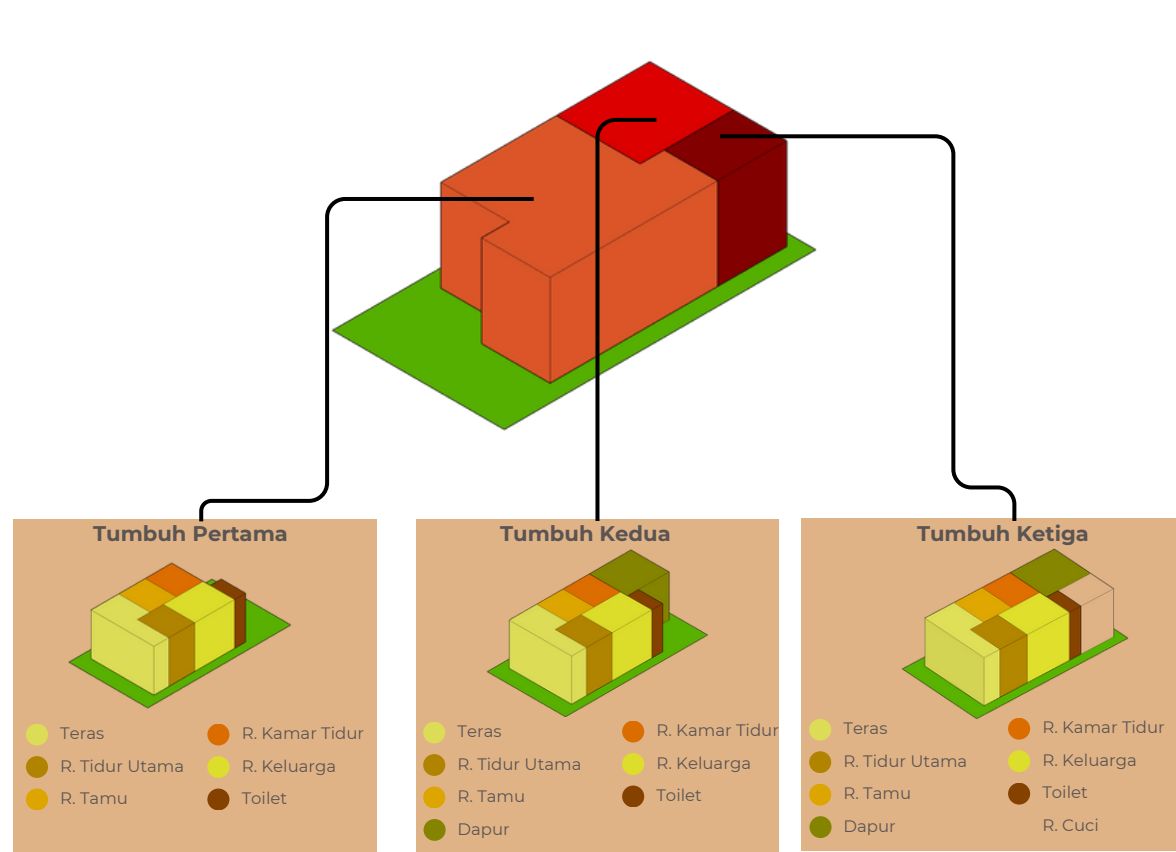

Struktur yang digunakan yaitu pondasi batu kali, kolom beton, kerangka atap kayu dan untuk jenis rumahnya menggunakan atap Jawa kampung menggunakan material atap tanah liat

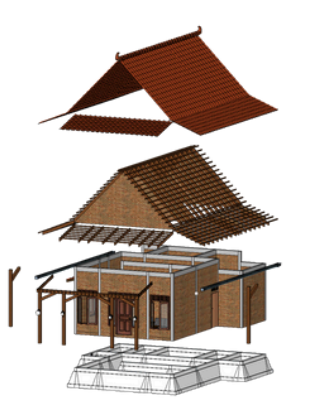


UNSUR ARSITEKTURAL

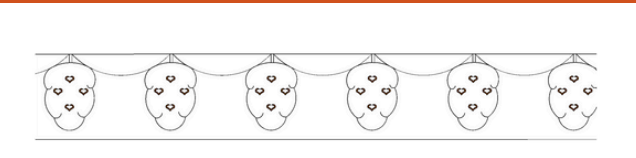

Lisplang dibuat bermotif buah naga yang merupakan motif khas dari Gunung Kidul

DENAH POTONGAN

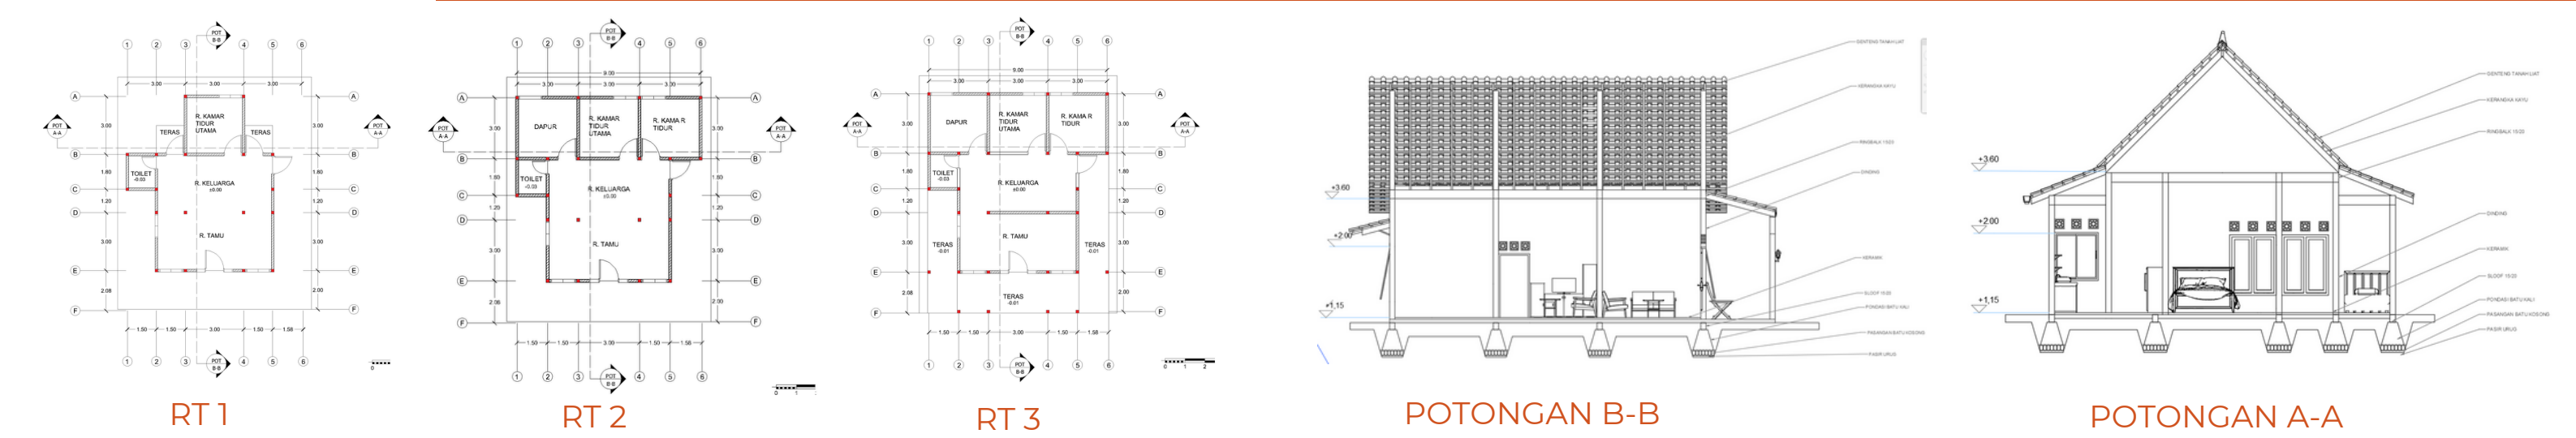

RENDER

